

An aerial photograph of a large, modern hospital complex. The main building is white with multiple floors of windows. A prominent feature is a cylindrical glass tower on the left side. In the foreground, there is a circular paved area, possibly a courtyard or a helipad, surrounded by greenery and trees. The sky is clear and blue.

Travaux
Changement bloc ascenseurs B
Construction d'un nouvel hélicoptère
Rénovation de la toiture

Etude des flux

Planification simplifié provisionnel

* Parties bruyantes

PROJETS	Début	fin
Remplacement Ascenseurs B	06.04.2021	
Pose sas	06.04.2021	09.04.2021
*Démontages	12.04.2021	23.04.2021
*Engravures des portes palières	26.04.2021	03.05.2021
*Démontage superstructure	04.05.2021	14.05.2021
Remontage + tests	17.05.2021	10.08.2021
Réfection étanchéité 10ème		
*Destruction surface	12.04.2021	16.04.2021
Pose étanchéité + isolation	26.04.2021	07.06.2021
Pose dallage	07.06.2021	11.06.2021
Mise au norme Hélistation		
*Préparation sommiers décanteur	19.04.2021	23.04.2021
*Préparation sommiers	19.04.2021	23.04.2021
Installations structure héliport + rampe	01.06.2021	30.06.2021
Installation plateforme + rampe	01.07.2021	31.07.2021



[Retour table
des matières](#)

RHNe

Réseau
Hospitalier
Neuchâtelois

**Service
Qualité et Sécurité**

Emprise de chantier totale

Emprise de chantier ambulances

Gestion flux ambulances

Gestion flux SMUR

Gestion flux REGA

Gestion patients


Gestion visiteurs

Gestion flux stérilisation

Gestion flux morgue

Gestion flux méd. Nucl.

Signalétique

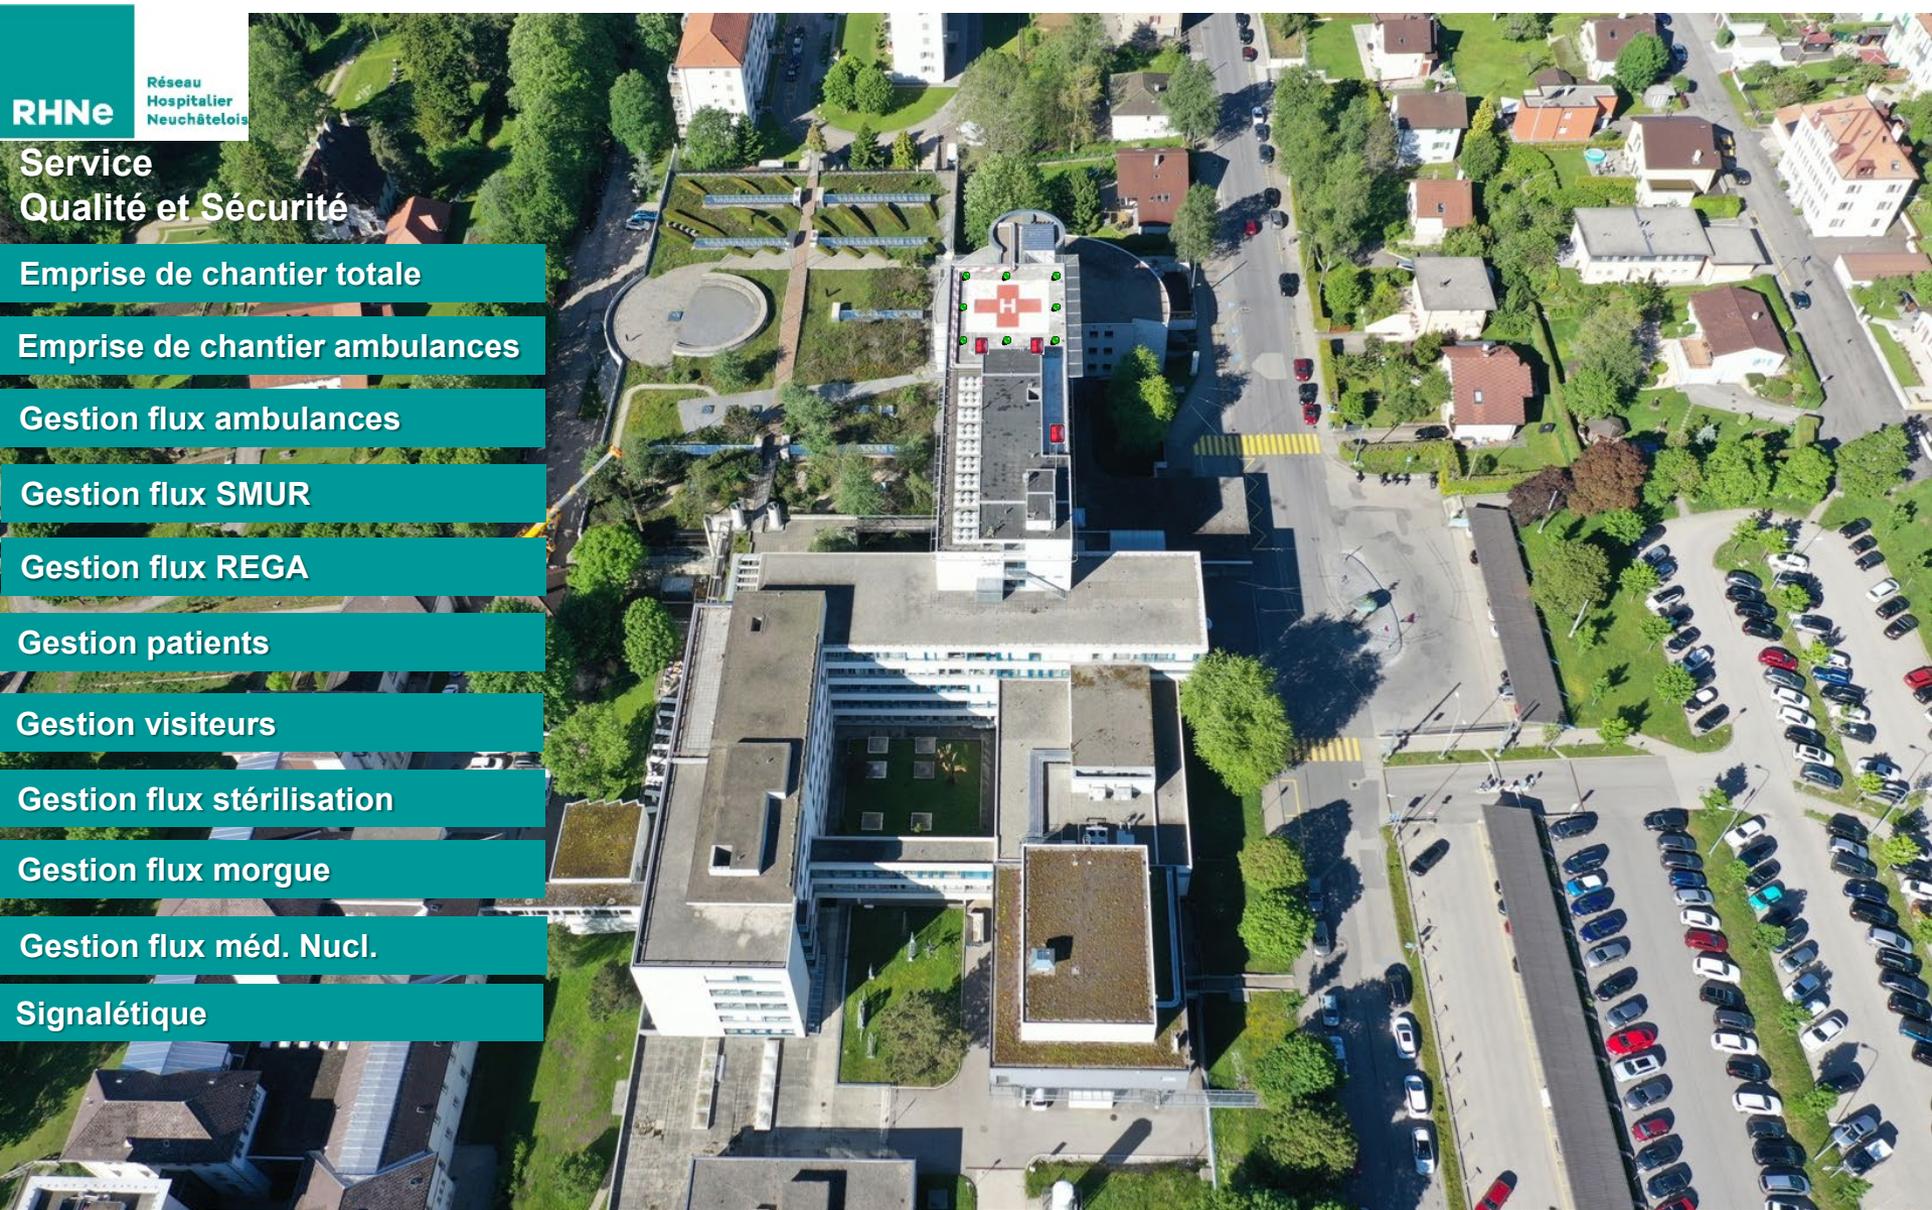

Site de La Chaux-de-Fonds



Travaux ascenseurs B - Héliport - Toiture

Zone de travaux et emprise de chantier


Auteur : Nicoud Philippe

Date de création :
Vendredi 29 janvier 2021
Dernière modification :
vendredi, 5 février 2021

Légendes




Zone de travaux et emprise de chantier

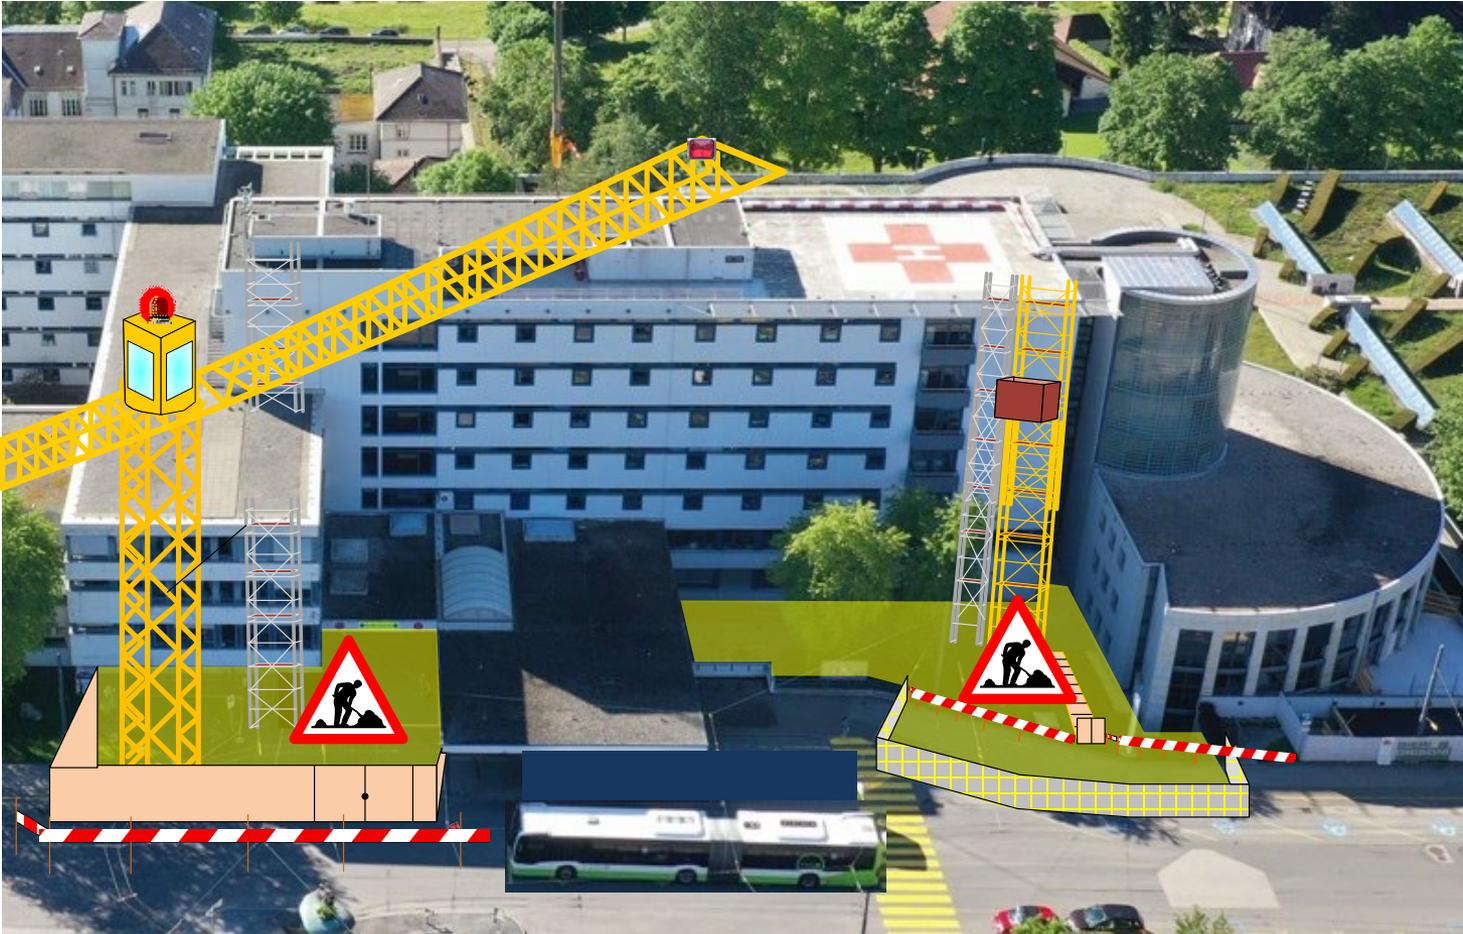

Retour table des matières

Site de La Chaux-de-Fonds

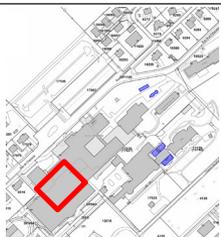

Travaux ascenseurs B - Héliport - Toiture

Zone de travaux et emprise de chantier

Auteur : *Nicoud Philippe*

Date de création :

Vendredi 29 janvier 2021

Dernière modification :
mardi, 9 février 2021


Légendes



RHNe Réseau Hospitalier Neuchâtelois

Service Qualité - Sécurité

Site de La Chaux-de-Fonds

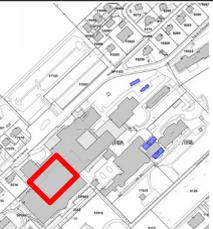

Travaux ascenseurs B - Hélicopt - Toiture

Gestion des flux ambulances
Variante 3 - Page 1

Auteur : Nicoud Philippe

Date de création :
Vendredi 29 janvier 2021

Dernière modification :
mardi, 9 février 2021

Légendes



Ambulance



Trajet en marche avant



Trajet en marche Arrière



Parcours brancard



1 Place de manoeuvre



2 Déchargement/Chargement Patient




3 Entrée 3ème étage



Zone de travaux et emprise de chantier



Retour table des matières

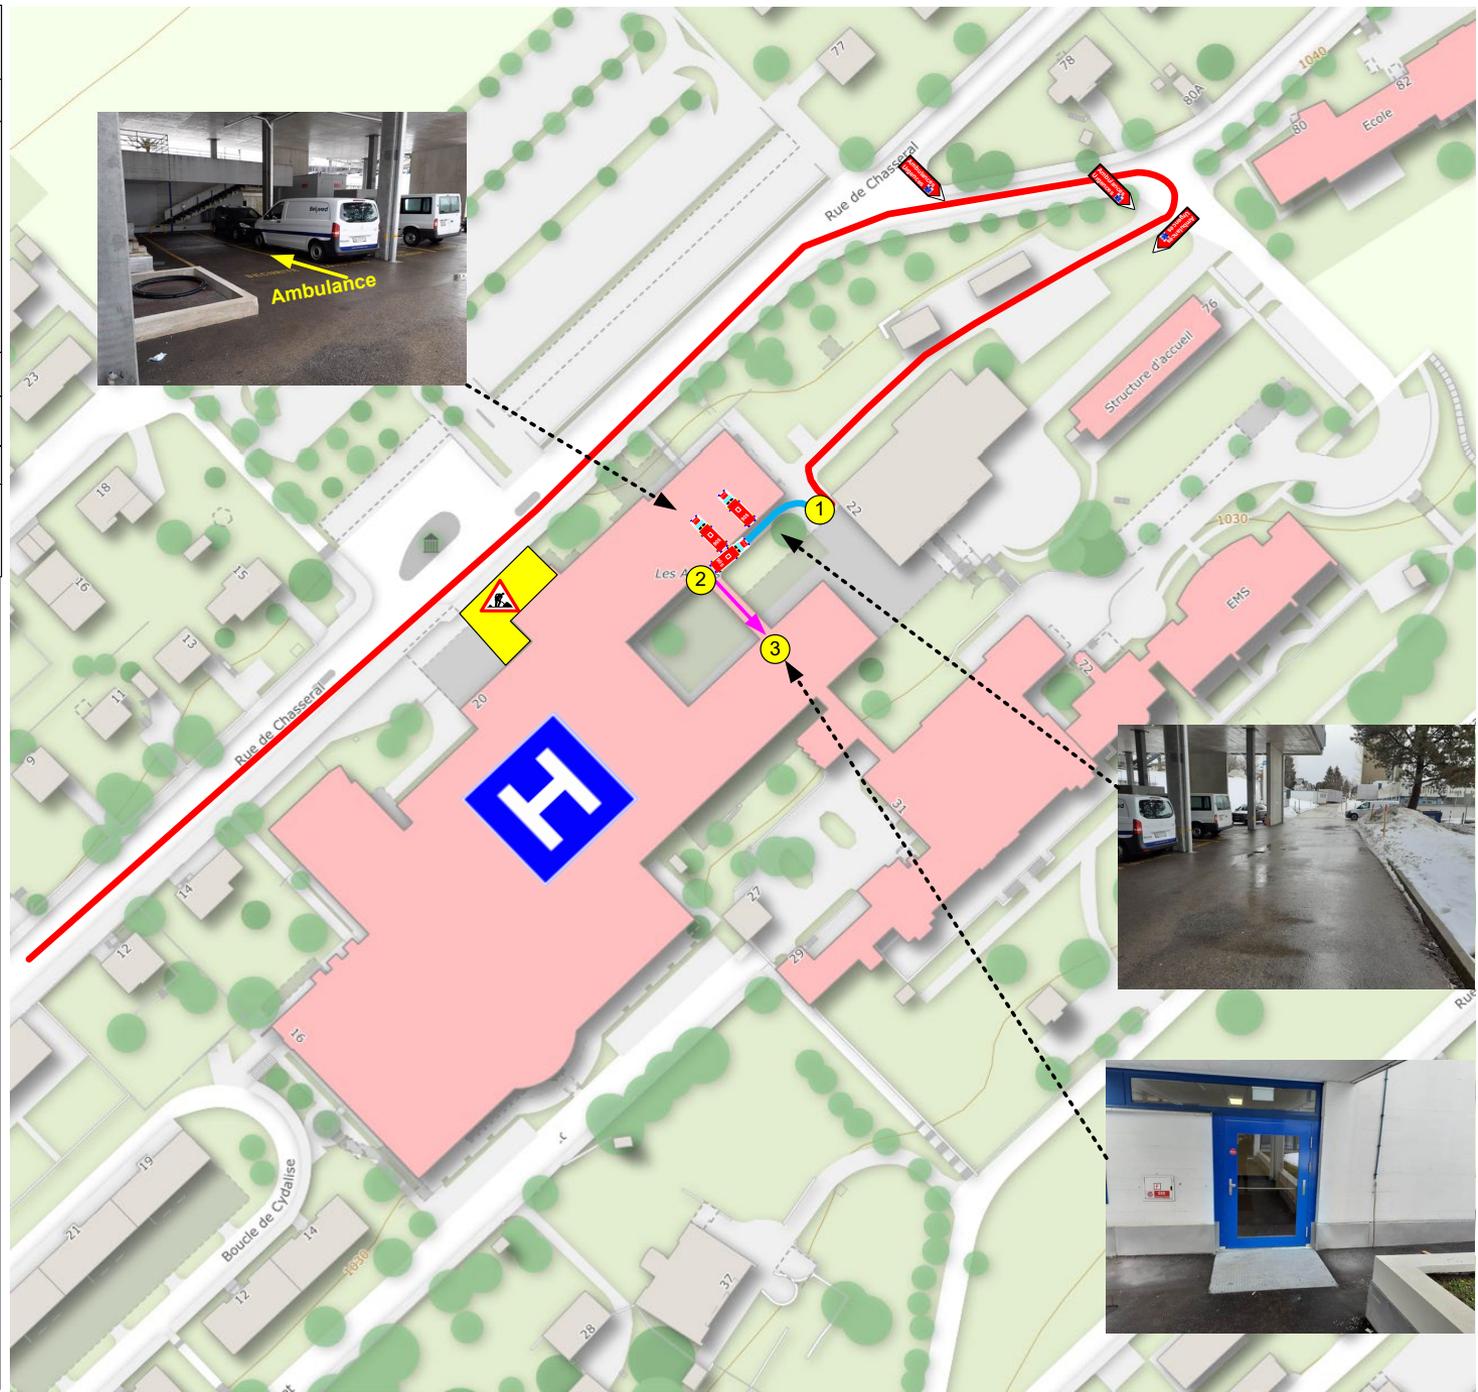

Site de La Chaux-de-Fonds



Travaux ascenseurs B - Hélicopt - Toiture




Gestion des flux ambulances Variante 3 – Page 2

Auteur : *Nicoud Philippe*


Date de création : *Vendredi 29 janvier 2021*
 Dernière modification : *vendredi, 5 février 2021*

Légendes

-  Service des urgences
-  Ascenseur dédié uniquement aux transports de patients
-  Ascenseur dédié aux transports des repas et des marchandises
-  Ascenseur dédié aux collaborateurs et au public
-  Parcours interne. Total : 95 mètres

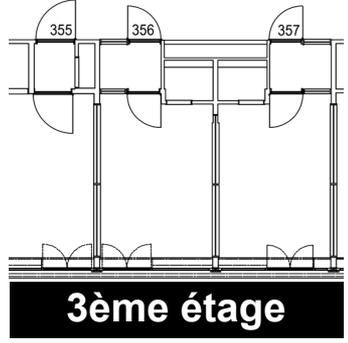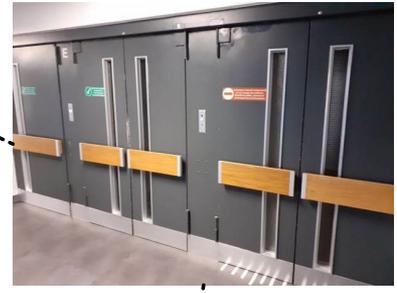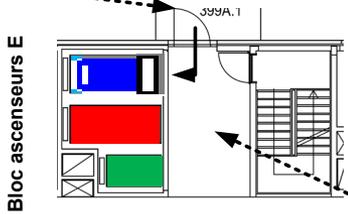

3ème étage

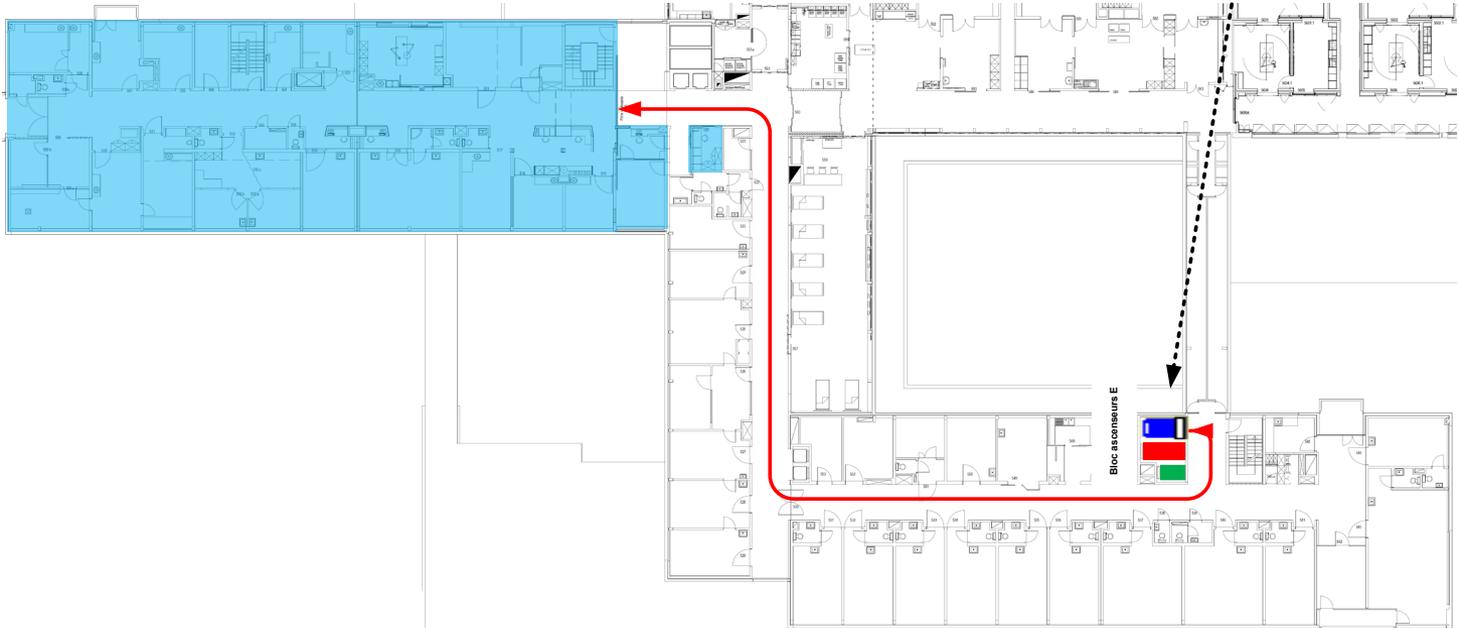

5ème étage



Retour table des matières

RHNe Réseau Hospitalier Neuchâtelois
Service Qualité - Sécurité

Site de La Chaux-de-Fonds




Travaux ascenseurs B - Hélicoptère - Toiture
Gestion des flux SMUR
Variante 1 - Page 1

Auteur : Nicoud Philippe
 Date de création :
 Vendredi 29 janvier 2021
 Dernière modification :
 mardi, 9 février 2021

Légendes

Véhicule **SMUR**

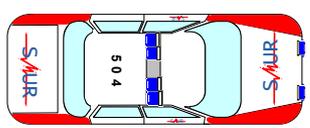

 Trajet personnel SMUR



 Sens de roulement (Départ)

 Entrée/Sortie principale


 Stationnement des véhicules SMUR

 Alimentation des véhicules SMUR (maintien de charge) à prévoir

 Zone de travaux et emprise de chantier

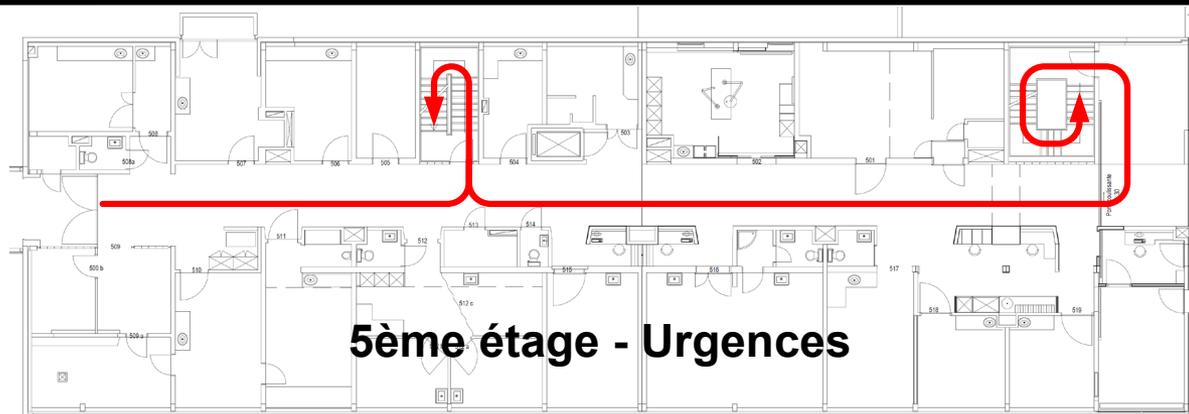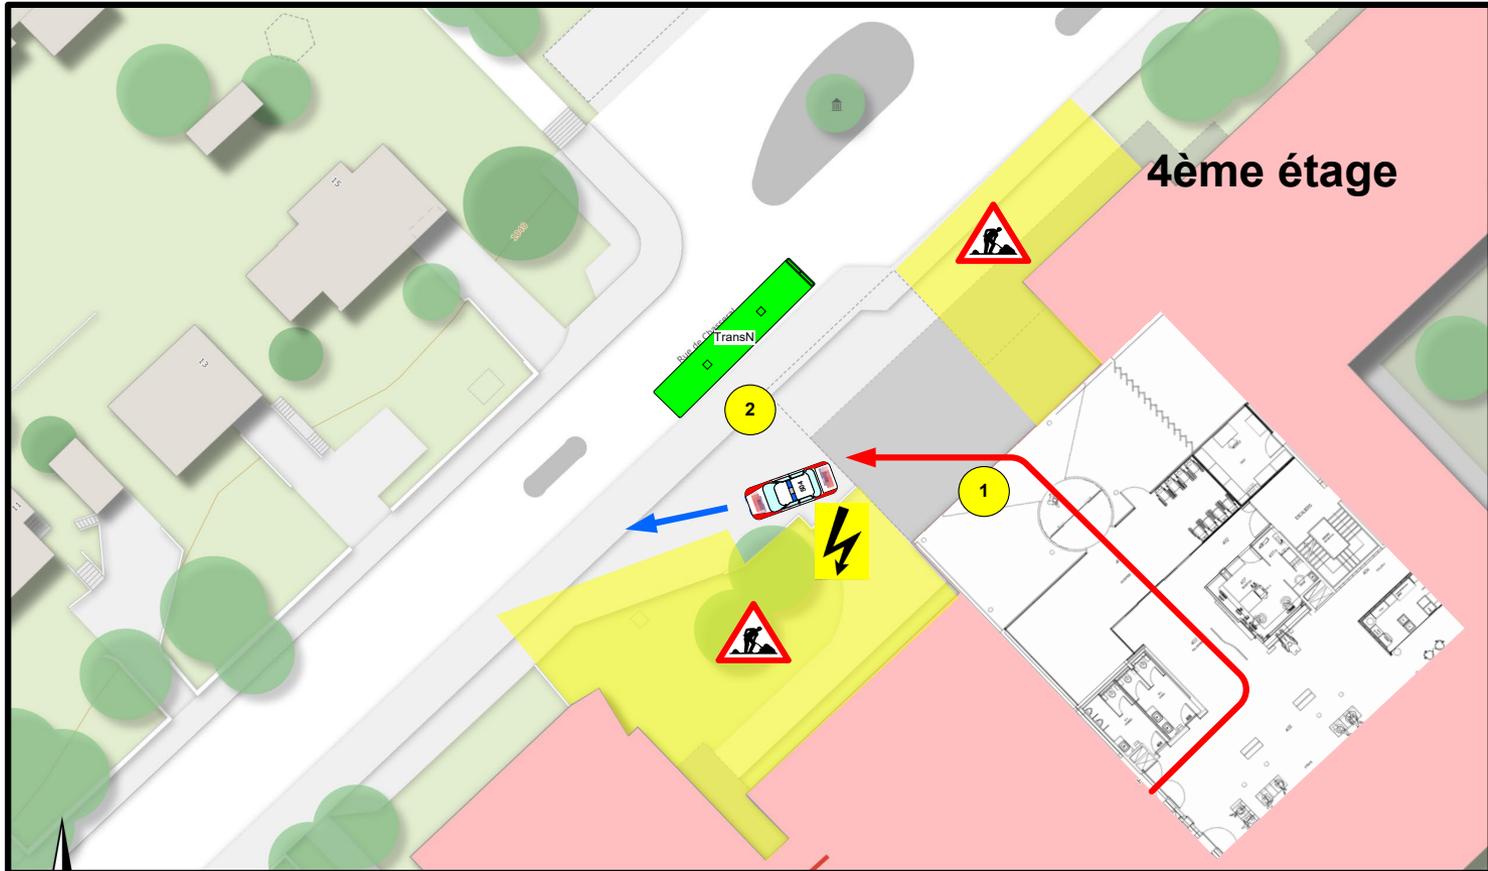

Site de La Chaux-de-Fonds

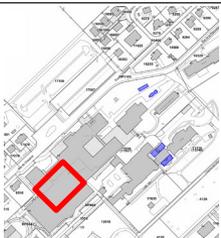

Travaux ascenseurs B - Hélicoptère - Toiture

**Gestion flux REGA
Variante 1 – Page 1**Auteur : *Nicoud Philippe*Date de création :
Vendredi 29 janvier 2021
Dernière modification :
*vendredi, 5 février 2021***Légendes**


Hélicoptère provisoire



Trajet brancard (210 m.)



Entrée principale 4ème étage

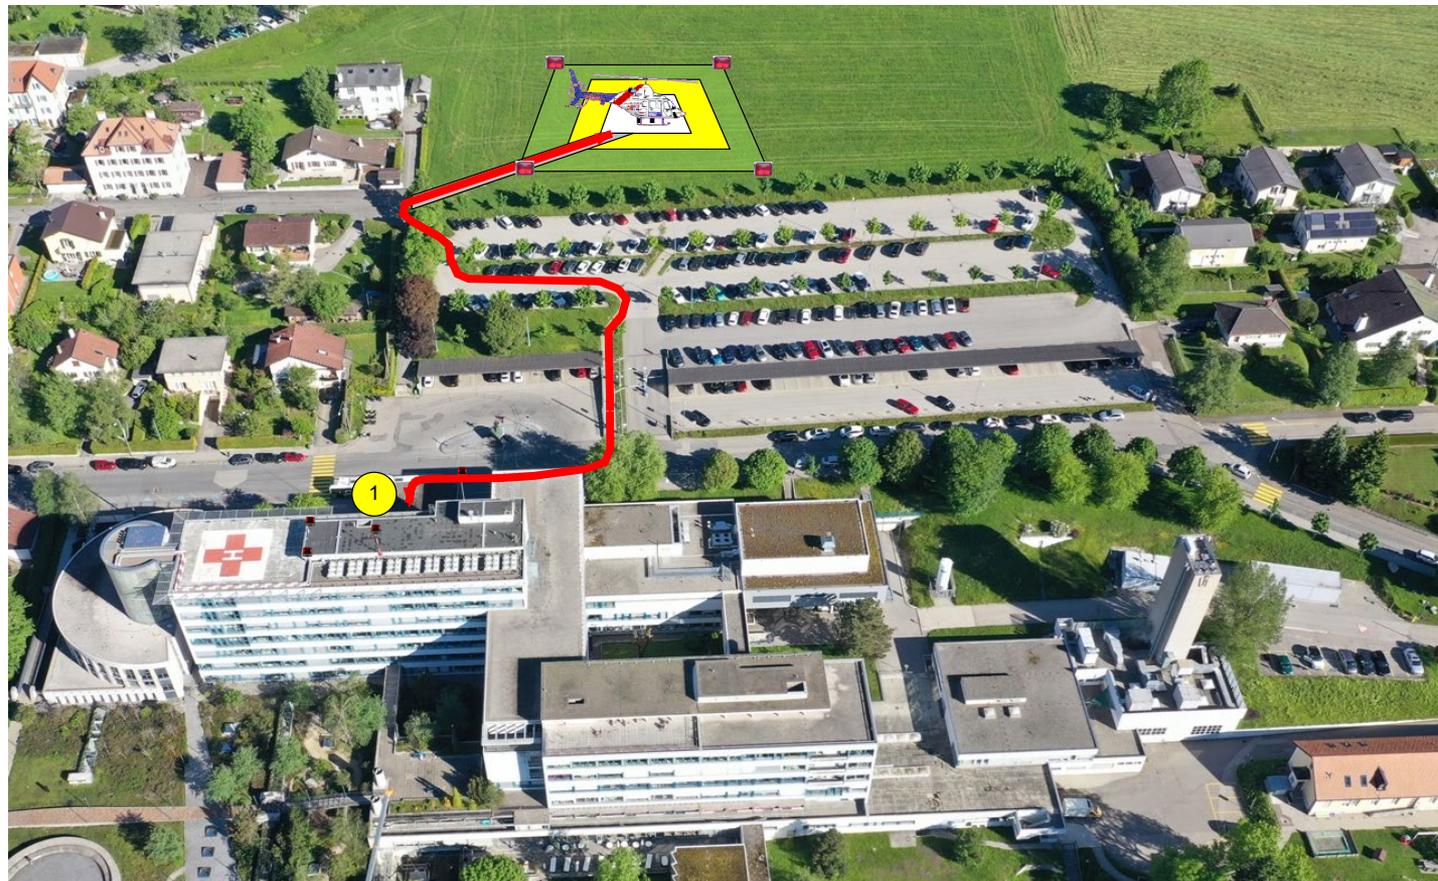Zone de travaux et emprise de
chantier

Site de La Chaux-de-Fonds




Travaux ascenseurs B - Hélicoptère - Toiture


Gestion des flux REGA Variante 1 – Page 2

Auteur : *Nicoud Philippe*

Date de création : *Vendredi 29 janvier 2021*
 Dernière modification : *vendredi, 5 février 2021*

Légendes

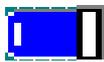
-  Service des urgences
-  Ascenseur destiné au transports de patients, marchandises et public. Dispose d'un appel d'urgence
-  Ascenseur dédié aux collaborateurs
-  Parcours interne. Total : 73 mètres

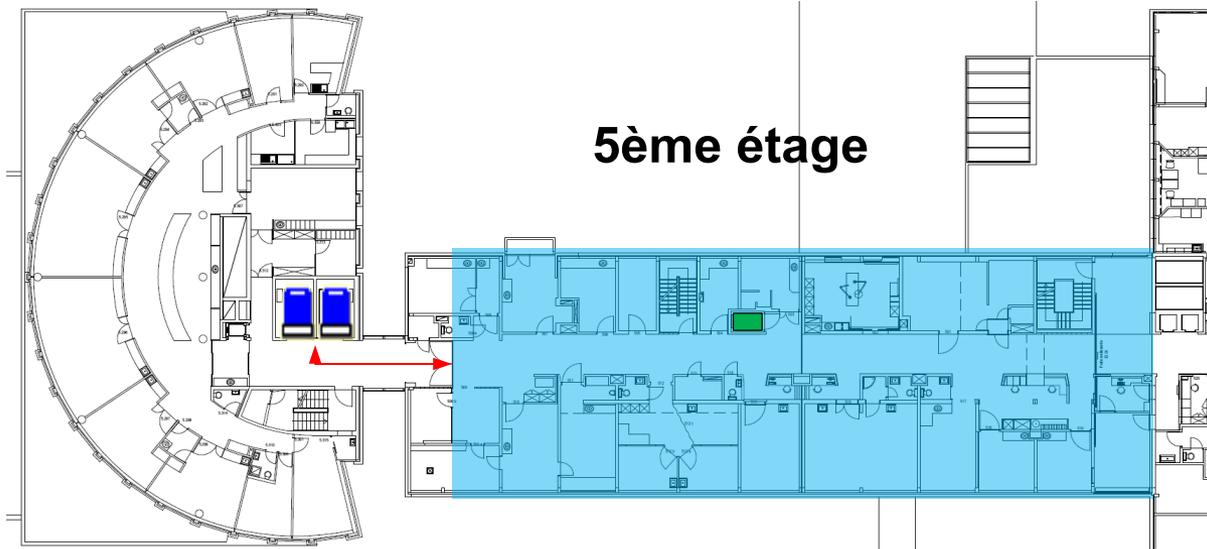

5ème étage



4ème étage

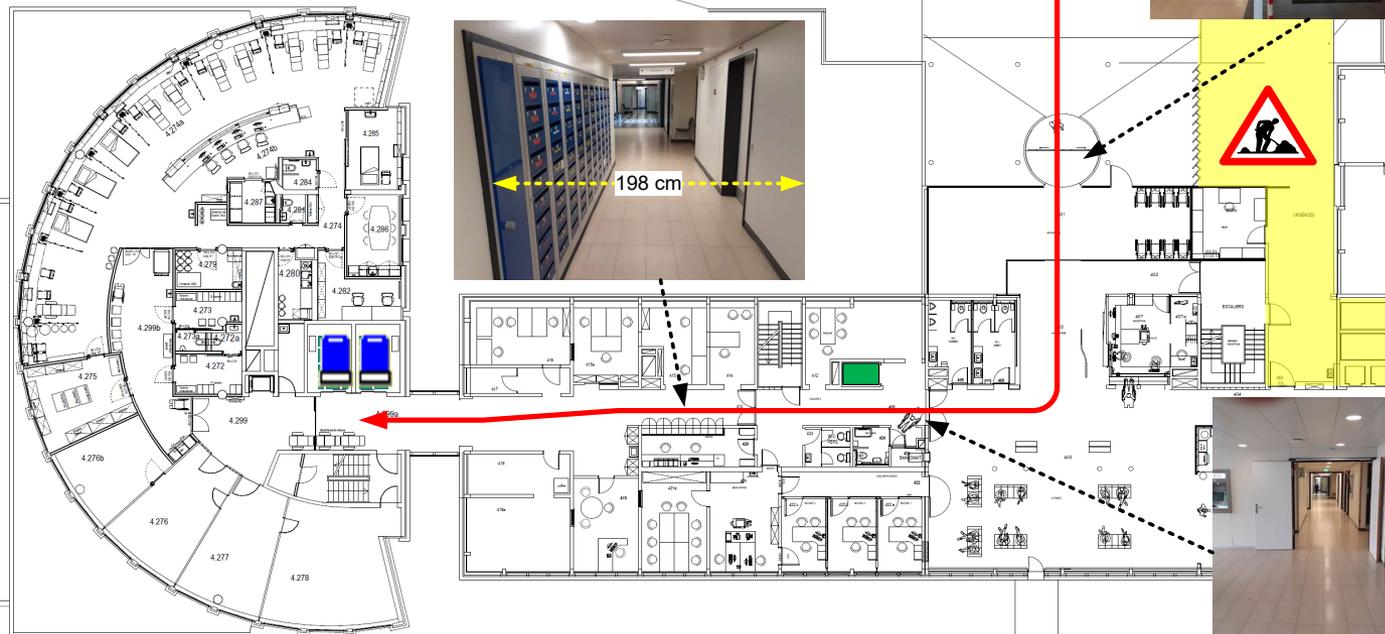

RHNe Réseau Hospitalier Neuchâtelois

Service Qualité - Sécurité

Site de La Chaux-de-Fonds



Travaux ascenseurs B - Héliport - Toiture


Gestion des flux de patients

Auteur : *Nicoud Philippe*
 Date de création : *Vendredi 29 janvier 2021*
 Dernière modification : *mardi, 9 février 2021*

Légendes

-  Ascenseur destiné au public et au personnel
-  Ascenseur destiné au transport de patients
-  Ascenseur destiné au transport de marchandises
-  Ascenseur destiné au transport du personnel uniquement
-  Signalétique
Marquage au sol pour guider les patients à destination des urgences
-  Signalétique
Marquage au sol pour guider les patients à mobilité réduite (chaise roulante) à destination des urgences
-  Zone de travaux et emprise de chantier

 **Retour table des matières**

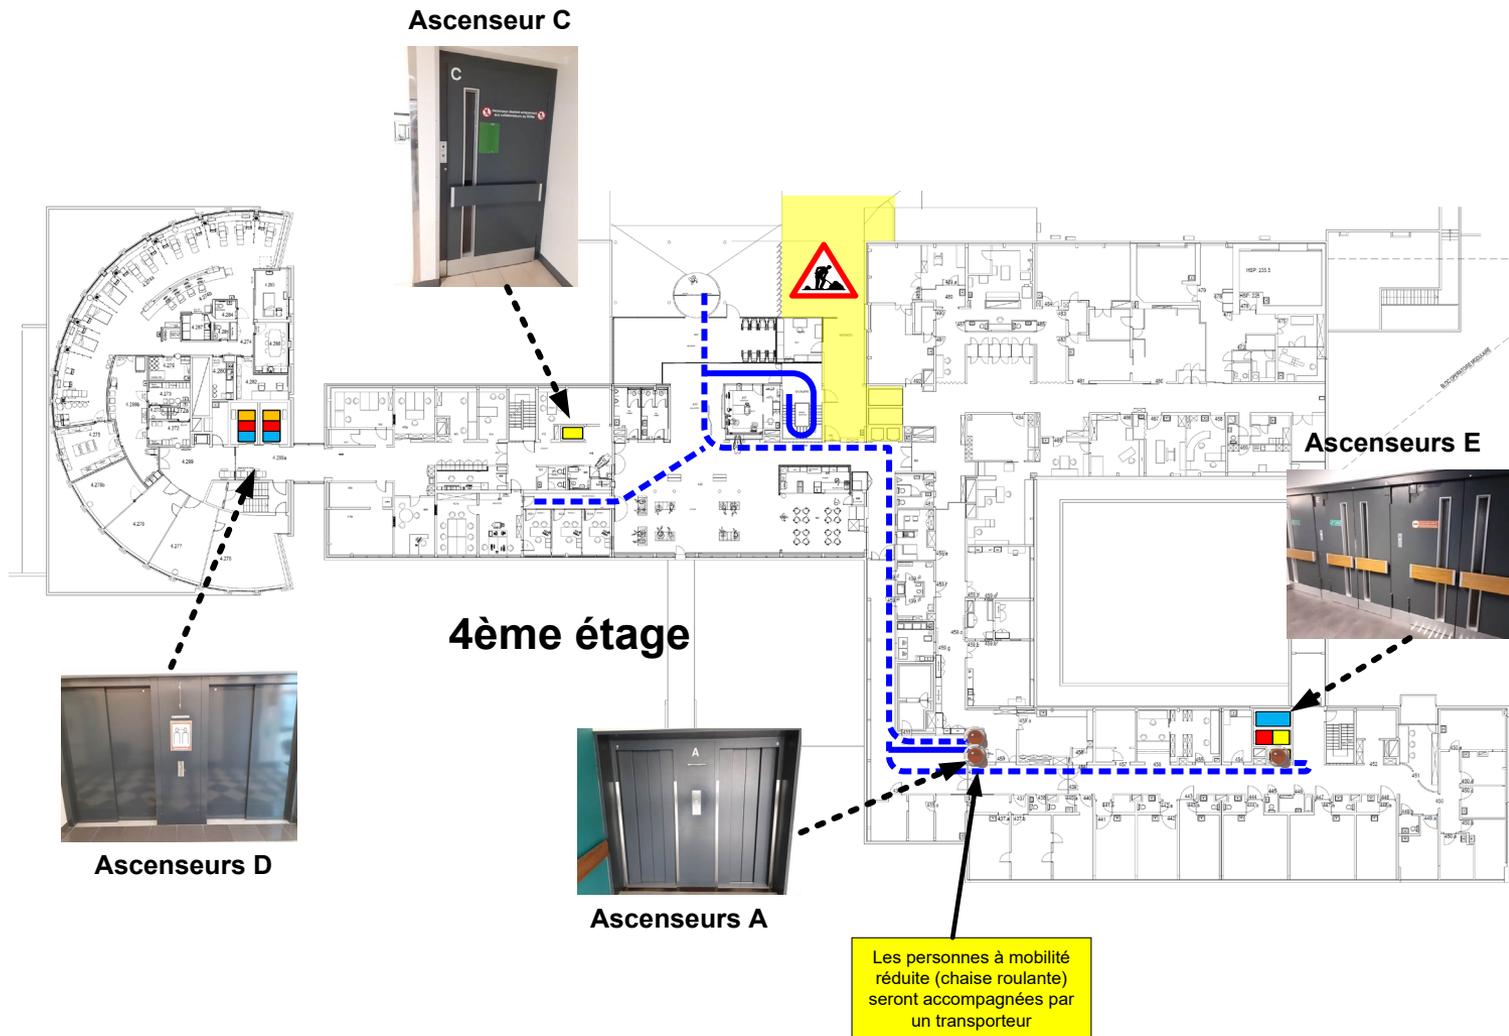

RHNe Réseau Hospitalier Neuchâtelois
Service Qualité - Sécurité

Site de La Chaux-de-Fonds




Travaux ascenseurs B - Hélicoptère - Toiture
Gestion des flux de patients et visiteurs
Variante 1 – Page 1


Auteur : *Nicoud Philippe*
 Date de création : *Vendredi 29 janvier 2021*
 Dernière modification : *mardi, 9 février 2021*

Légendes

-  Ascenseur destiné au public et au personnel
-  Ascenseur destiné au transport de patients
-  Ascenseur destiné au transport de marchandises
-  Ascenseur destiné au transport du personnel uniquement
-  Service des urgences
-  Signalétique
Marquage au sol pour guider les patients à destination des urgences
-  Signalétique
Marquage au sol pour guider les patients à mobilité réduite (chaise roulante) à destination des urgences
-  Signalétique
Marquage au sol pour guider les patients à destination de la sortie
-  Signalétique
Marquage au sol pour guider les patients à mobilité réduite (chaise roulante) à destination de la sortie

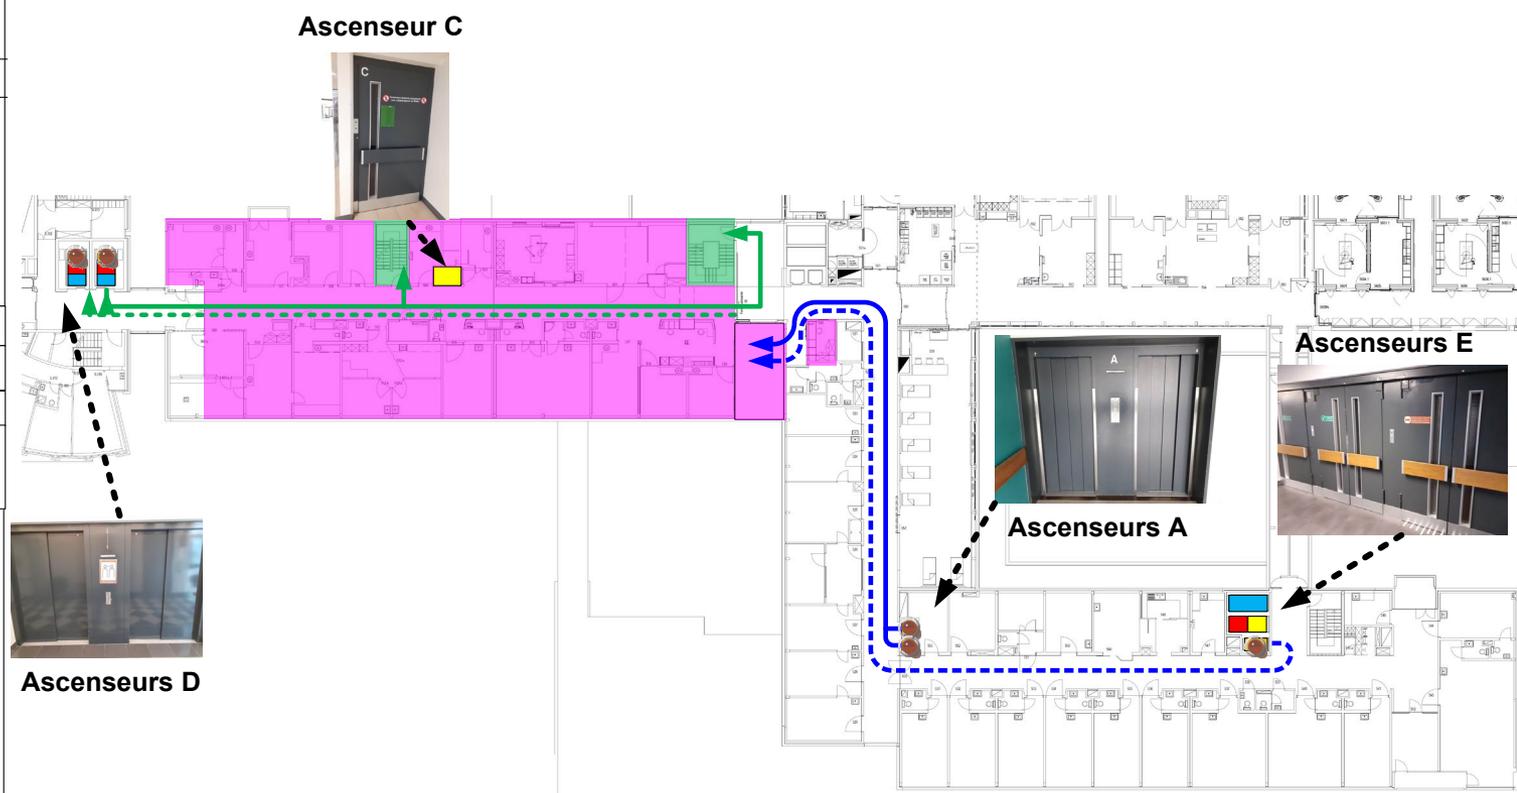

 Service Qualité - Sécurité <small>Réseau Hospitalier Neuchâtelois</small>	
Site de La Chaux-de-Fonds	
	
Travaux ascenseurs B - Héliport - Toiture	
Gestion des flux visiteurs	
Auteur : <i>Nicoud Philippe</i>	
Date de création : <i>Vendredi 29 janvier 2021</i>	
Dernière modification : <i>mardi, 9 février 2021</i>	
Légendes	
	Ascenseur destiné au public et au personnel
	Ascenseur destiné au transport de patients
	Ascenseur destiné au transport de marchandises
	Ascenseur destiné au transport du personnel uniquement
	Signalétique Marquage au sol pour guider les patients et les visiteurs
	Signalétique Marquage au sol pour guider les patients à destination des urgences
	Signalétique Marquage au sol pour guider les patients à mobilité réduite (chaise roulante) à destination des urgences
	Zone de travaux et emprise de chantier

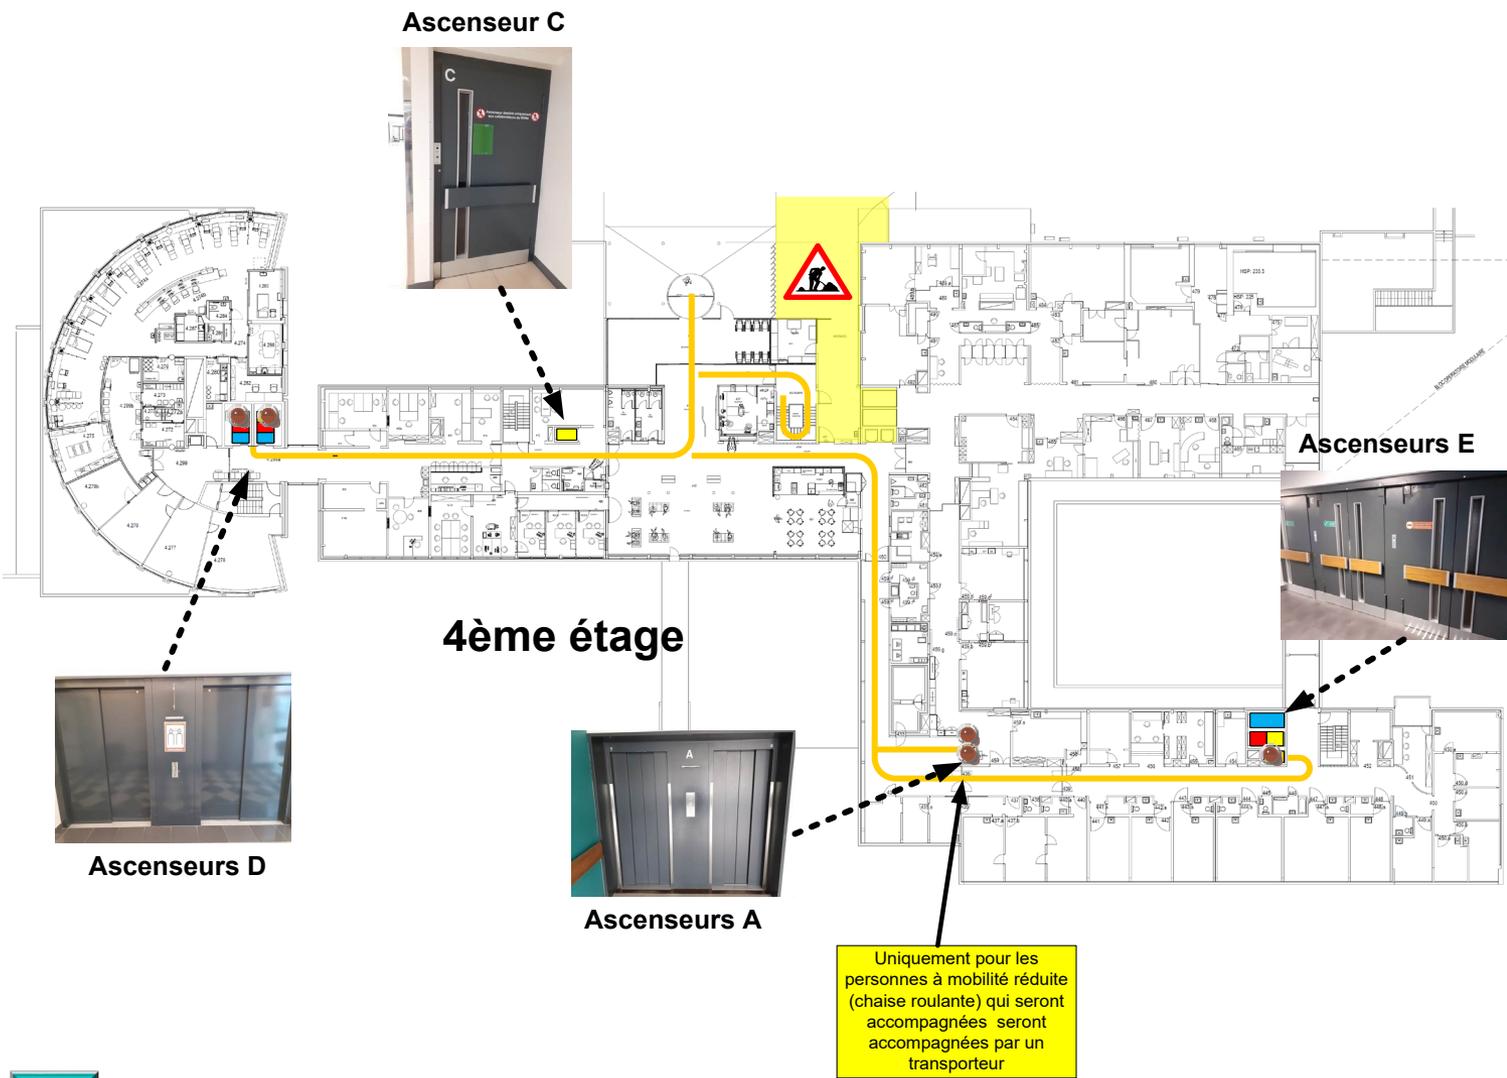

RHNe Réseau Hospitalier Neuchâtelois

Service Qualité - Sécurité

Site de La Chaux-de-Fonds



Travaux ascenseurs B - Héliport - Toiture

Gestion des flux de la stérilisation
Variante 1 – Page 1



Auteur : *Nicoud Philippe*

Date de création : *Vendredi 29 janvier 2021*
Dernière modification : *vendredi, 5 février 2021*

Légendes

-  Ascenseur destiné au public et au personnel
-  Ascenseur destiné au transport de patients
-  Ascenseur destiné au transport de marchandises
-  Ascenseur destiné au transport du personnel uniquement
-  Parcours matériel pour le bloc
-  Stérilisation
-  Bloc opératoire

 **Retour table des matières**

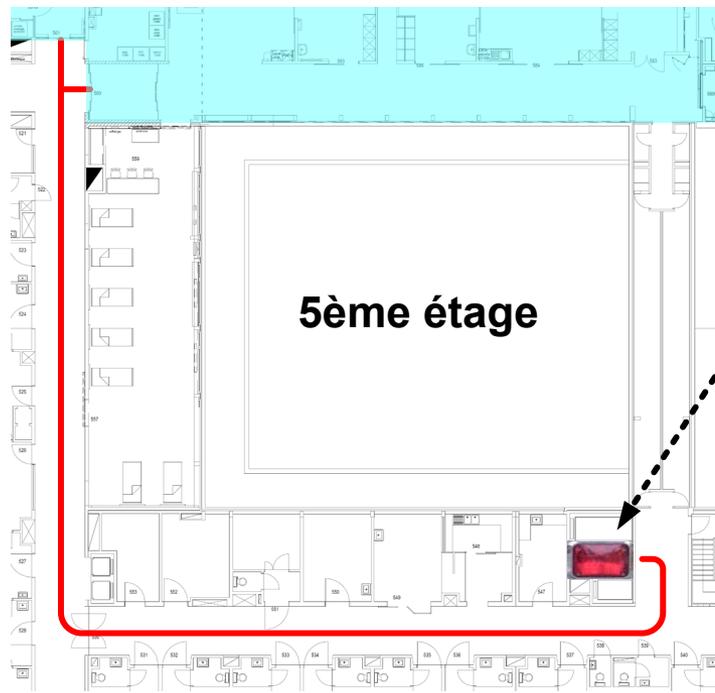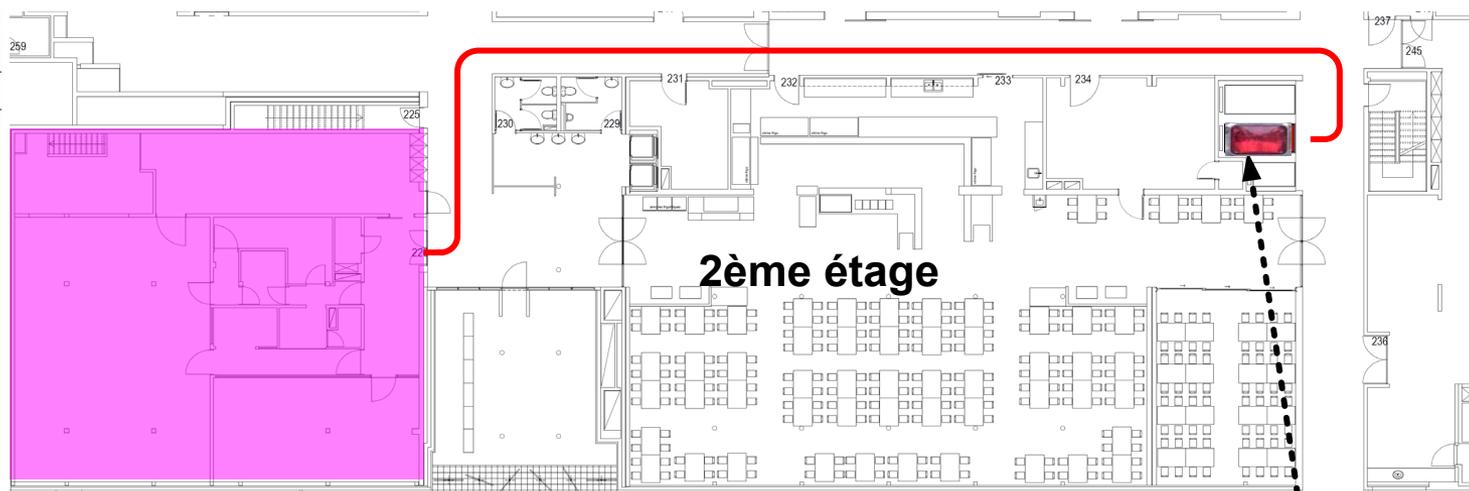

Site de La Chaux-de-Fonds



Travaux ascenseurs B - Héliport - Toiture


Gestion des flux de la morgue
Variante 1 – Page 1

Auteur : Nicoud Philippe


Date de création :
Vendredi 29 janvier 2021
Dernière modification :
vendredi, 5 février 2021

Légendes

-  Ascenseur destiné au public et au personnel
-  Ascenseur destiné au transport de patients
-  Ascenseur destiné au transport de marchandises
-  Ascenseur destiné au transport du personnel uniquement
-  Parcours à suivre
-  Morgue

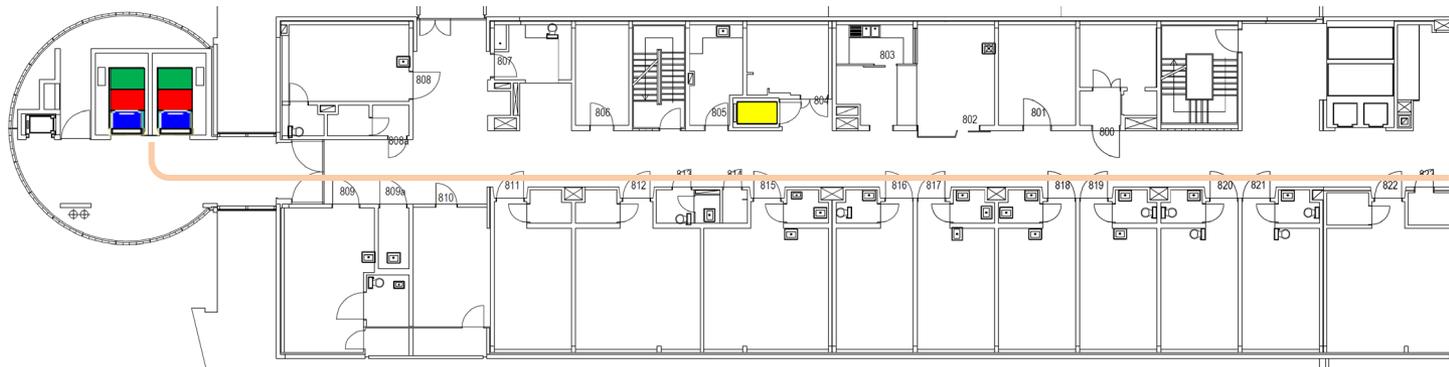

8 et 9ème étages

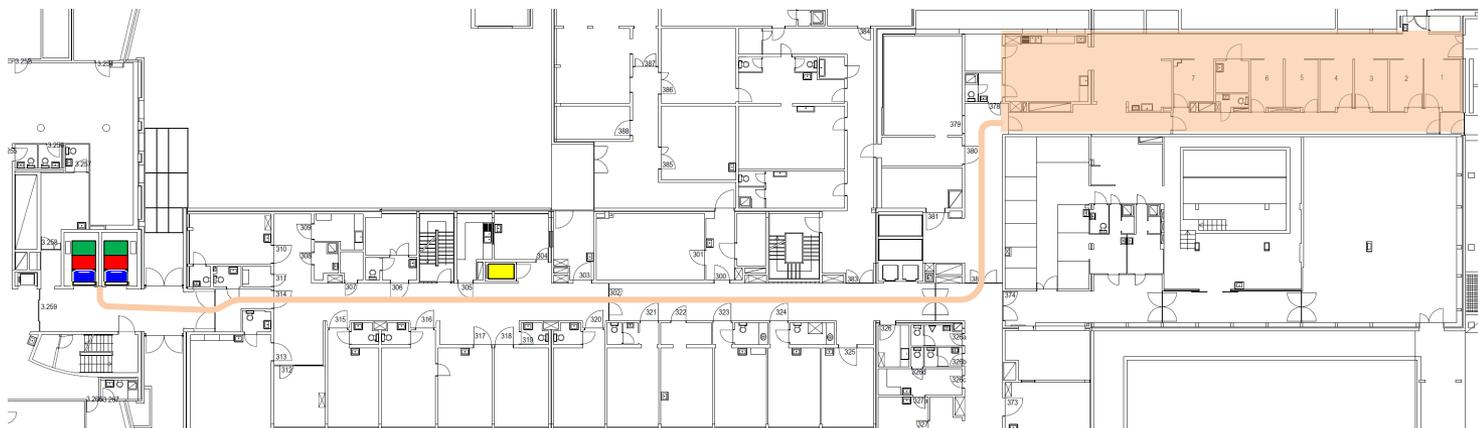

3ème étage

Retour table
des matières

RHNE Réseau Hospitalier Neuchâtelois

Service Qualité - Sécurité

Site de La Chaux-de-Fonds



Travaux ascenseurs B - Hélicopt - Toiture

Gestion des transports de la médecine nucléaire
Variante 1 – Page 1


Auteur : *Nicoud Philippe*

Date de création : *Vendredi 29 janvier 2021*
Dernière modification : *vendredi, 5 février 2021*


Légendes

-  Ascenseur destiné au public et au personnel
-  Ascenseur destiné au transport de patients
-  Ascenseur destiné au transport de marchandises
-  Ascenseur destiné au transport du personnel uniquement
- Parcours à suivre
-  Locaux et dépôt de la médecine nucléaire

 **Retour table des matières**

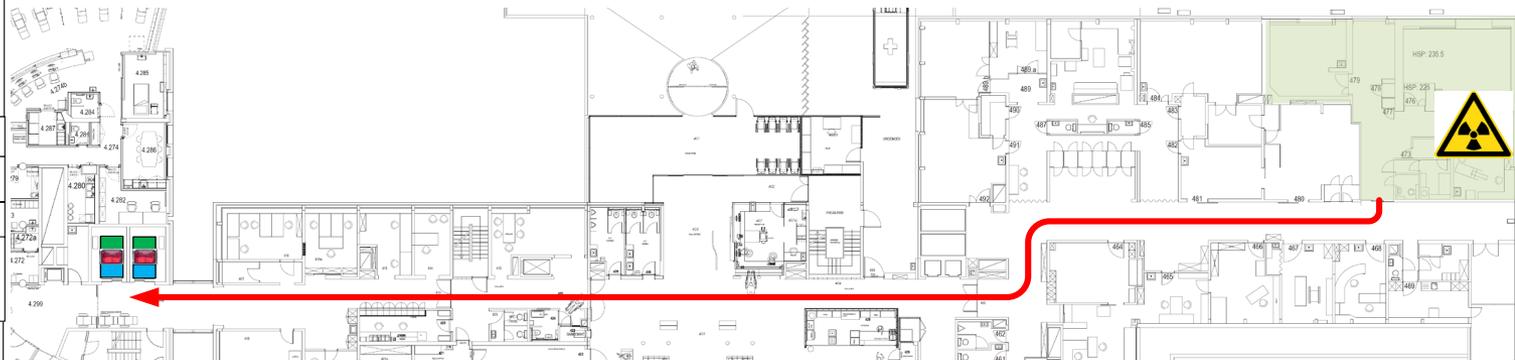

4ème étage

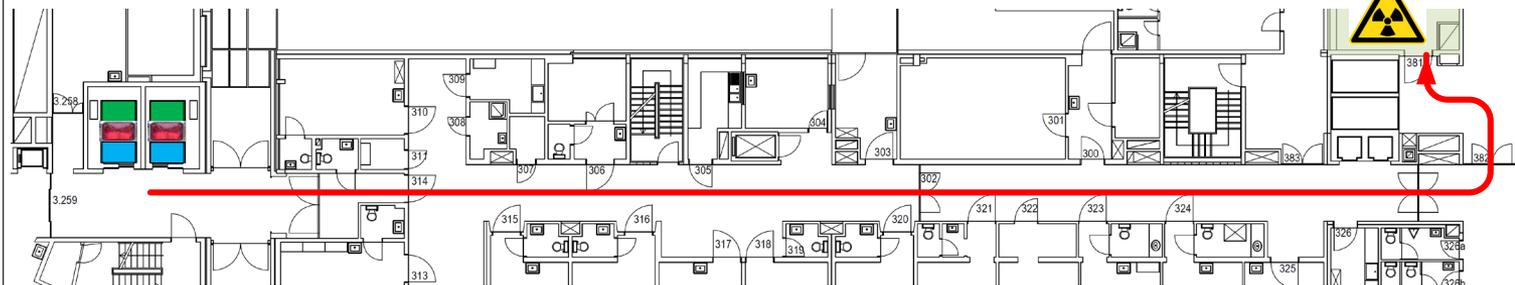

3ème étage

 Service Qualité - Sécurité <small>Réseau Hospitalier Neuchâtelois</small>
Site de La Chaux-de-Fonds

Travaux ascenseurs B - Héliport - Toiture
Signalétique
Auteur : <i>Nicoud Philippe</i>
Date de création : <i>Vendredi 29 janvier 2021</i>
Dernière modification : <i>mardi, 9 février 2021</i>
Légendes
 Retour table des matières

